


ÚZEMNÍ STUDIE

LOKALITA "Z3/3" OBCE SKALIČKA

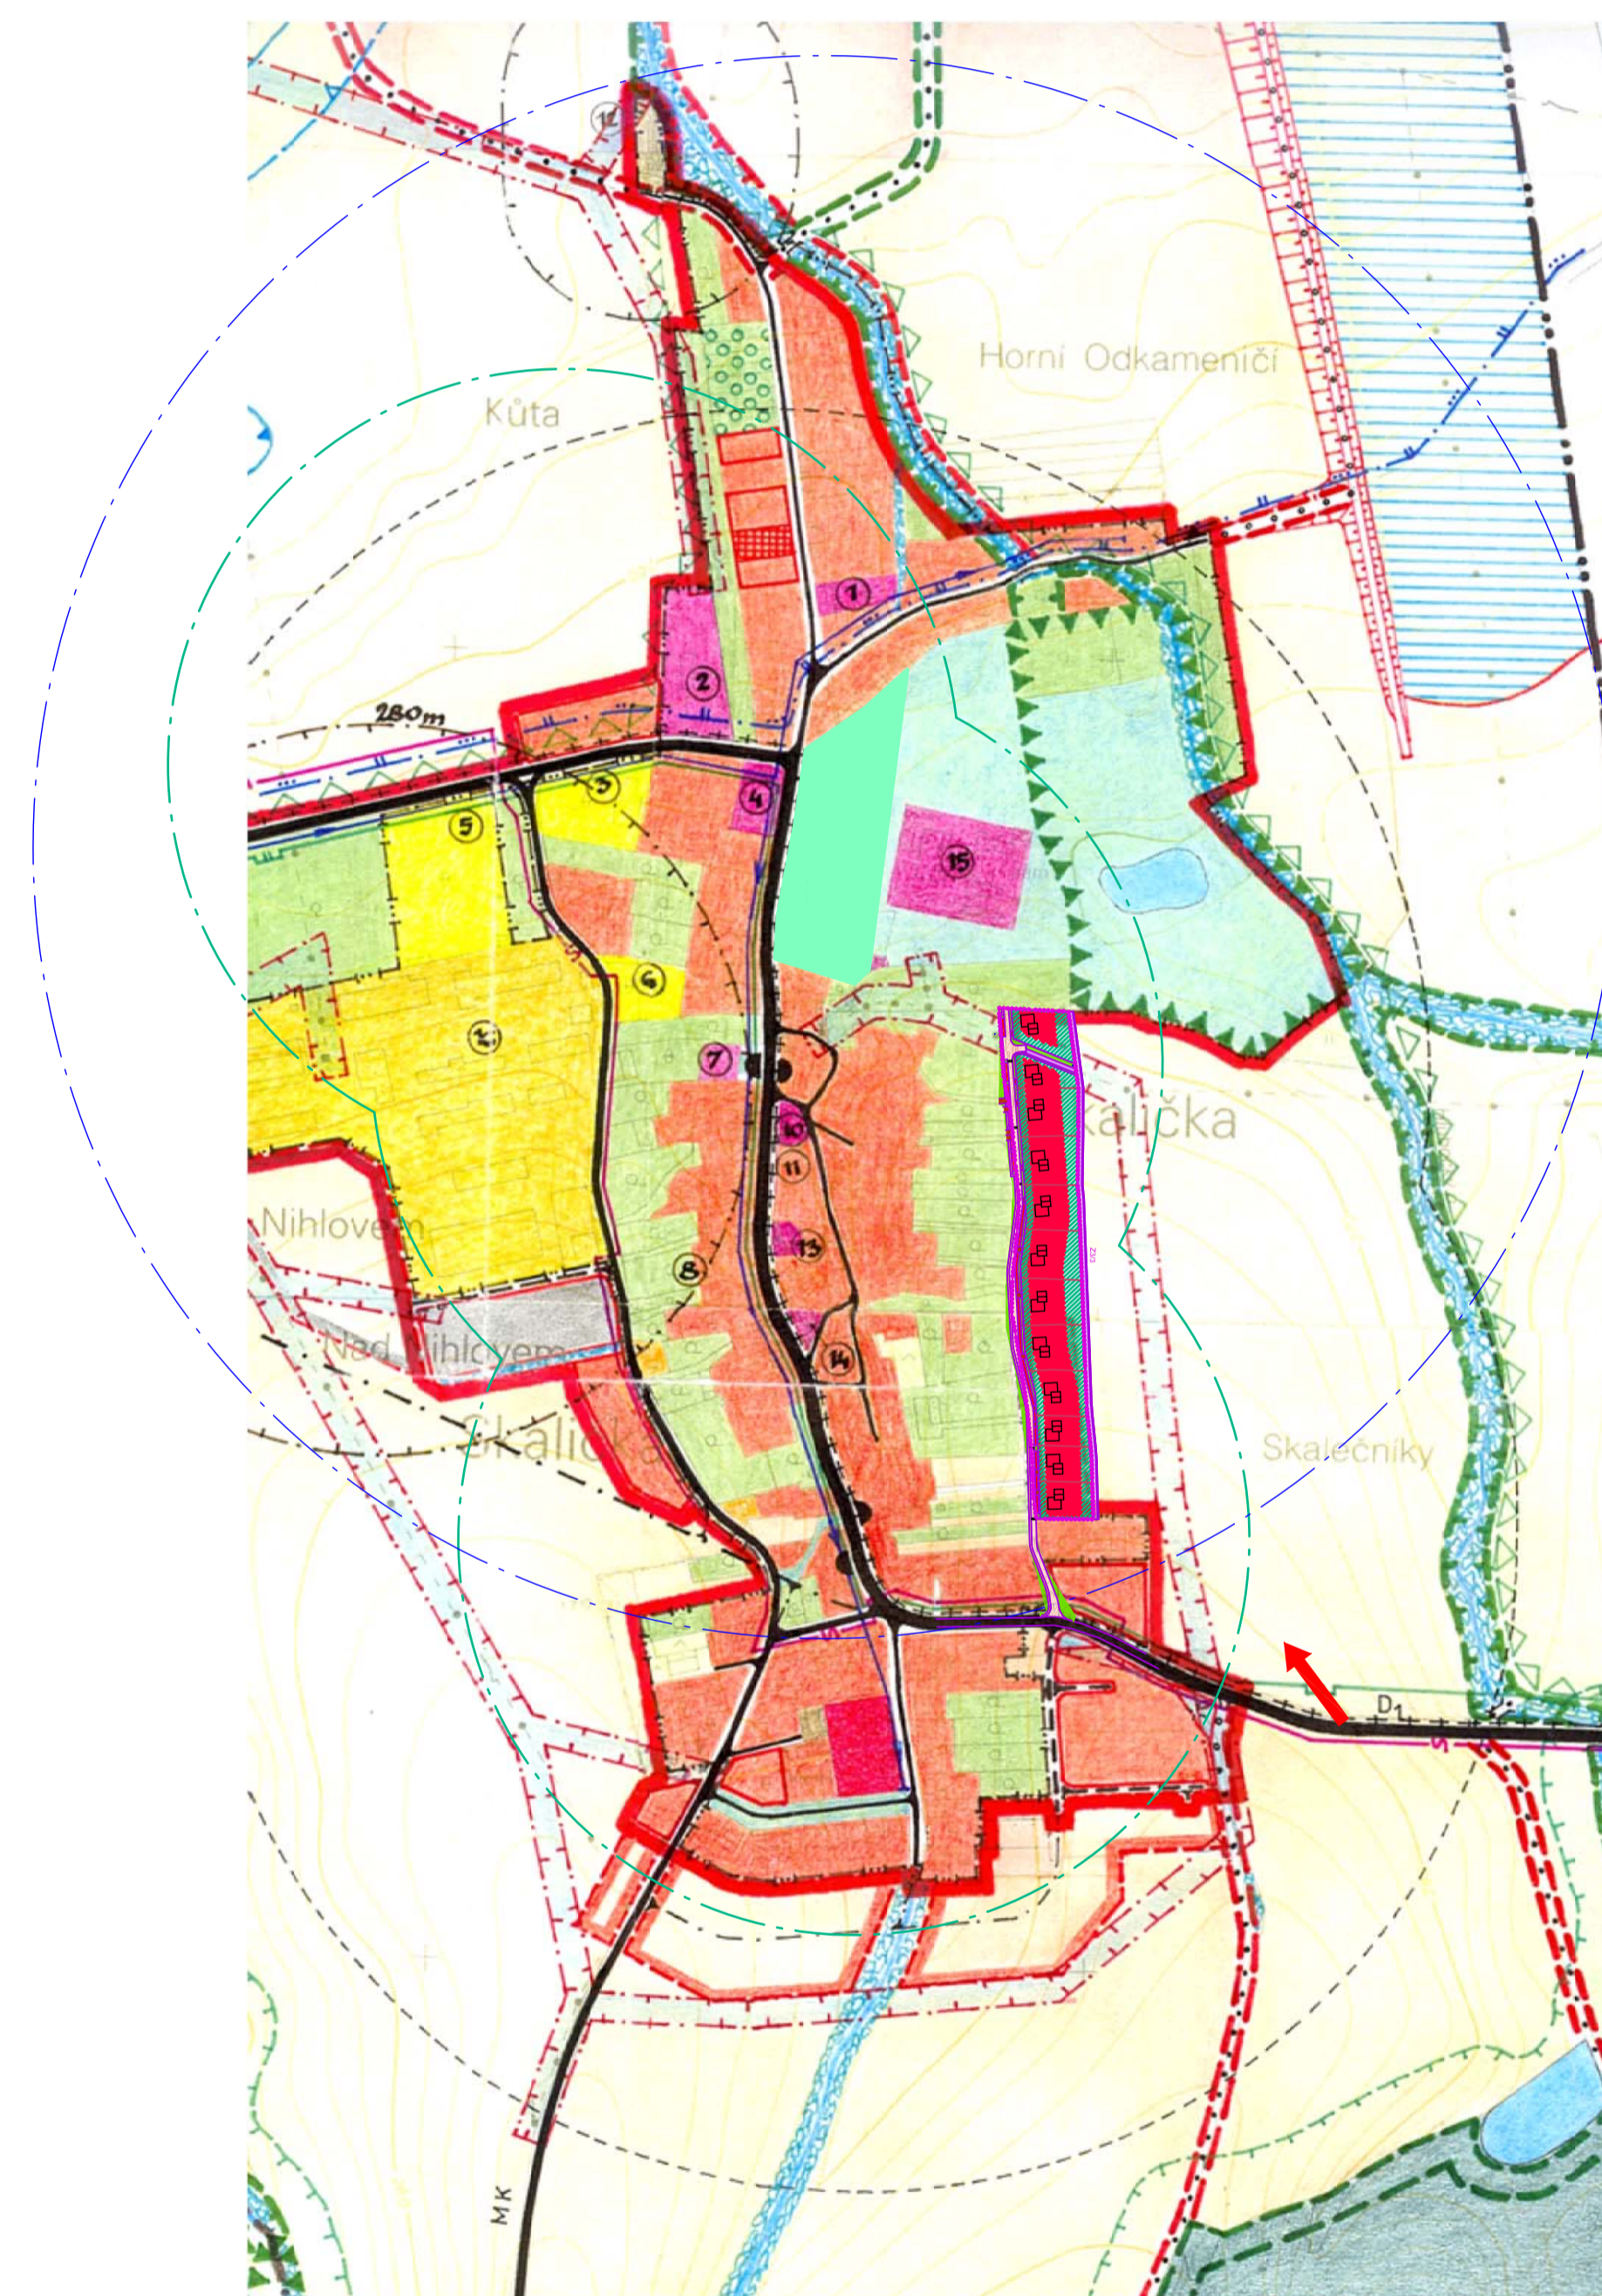

PROSTOROVÉ REGULATIVY, VZTAHY A POŽADOVANÉ PŮSOBENÍ OBJEKTŮ

STAV: _____ MĚRITKO: _____

PODMÍNKY PRO VYUŽITÍ POZEMKŮ


- POZEMKY BYDLENÍ
B1 - BYDLENÍ INDIVIDUÁLNÍ (RODINNÉ DOMY)
- POZEMKY OBYTNÉ ZELENĚ
ZB - OBYTNÁ ZELENĚ
- POZEMKY VEŘEJNÝCH PROSTRAVNĚMIMOŘEŠENÝCH ÚZEMÍ
- DOCHÁZKOVÁ VZDÁLENOST VEŘEJNÝCH PROSTRAVNĚMIMOŘEŠENÝCH ÚZEMÍ - 600 M
- DOCHÁZKOVÁ VZDÁLENOST HRADNĚ DOPRAVY - 300 M

DOPRAVNÍ ŘEŠENÍ

stav	návrh	výhled

VZTAHY V ÚZEMÍ

- HLAVNÍ SMĚRY POHLEDŮ MAŘEŠENÉ ÚZEMÍ

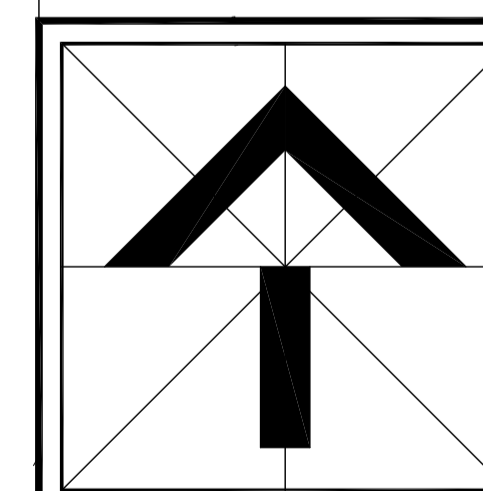

VEDOUČÍ PROJEKTANT: ING.ARCH. STANISLAV VRUBEL
 ZODPOVĚDNÝ PROJEKTANT: ING.ARCH. STANISLAV VRUBEL
 OBJEDNATEL: OBEC SKALIČKA
 POŘIZOVATEL: MĚSTSKÝ ÚŘAD HRANICE, ODBOR ROZVOJE MĚSTA
 AKCE: **ÚZEMNÍ STUDIE LOKALITY "Z3/3" OBCE SKALIČKA**
 MĚSTO, OBCE: SKALIČKA, LOKALITA "Z3/3"
 ETAPA: **ÚZEMNÍ STUDIE**
 VÝKRES: **VÝKRES ŠIRŠÍCH VZTAHŮ**

Ing. arch. Stanislav VRUBEL
 ARCHITECTONICKÝ ATELIER
 ŽEROTINOVO NÁMĚSTÍ 839/13, 750 02 PŘEROV
 IČ: 63706792, DIČ: CZ7109195687
 E-MAIL: arch@iibprik@seznam.cz, MOB: 603304780

ZAK. Č.:	012011	Č. KOPIE:
DATUM:	01/2011	
FORMÁT:	2xA3	
ÚČEL:	ÚZ. STUDIE	
MĚRITKO:	1:5000	VÝKRES Č.: 2.B.a

Ing. arch. Stanislav Vrubel
 člen ČKA, poř.č.: ÚZ.721