


# ÚZEMNÍ STUDIE LOKALITA "Z3/3" OBCE SKALIČKA

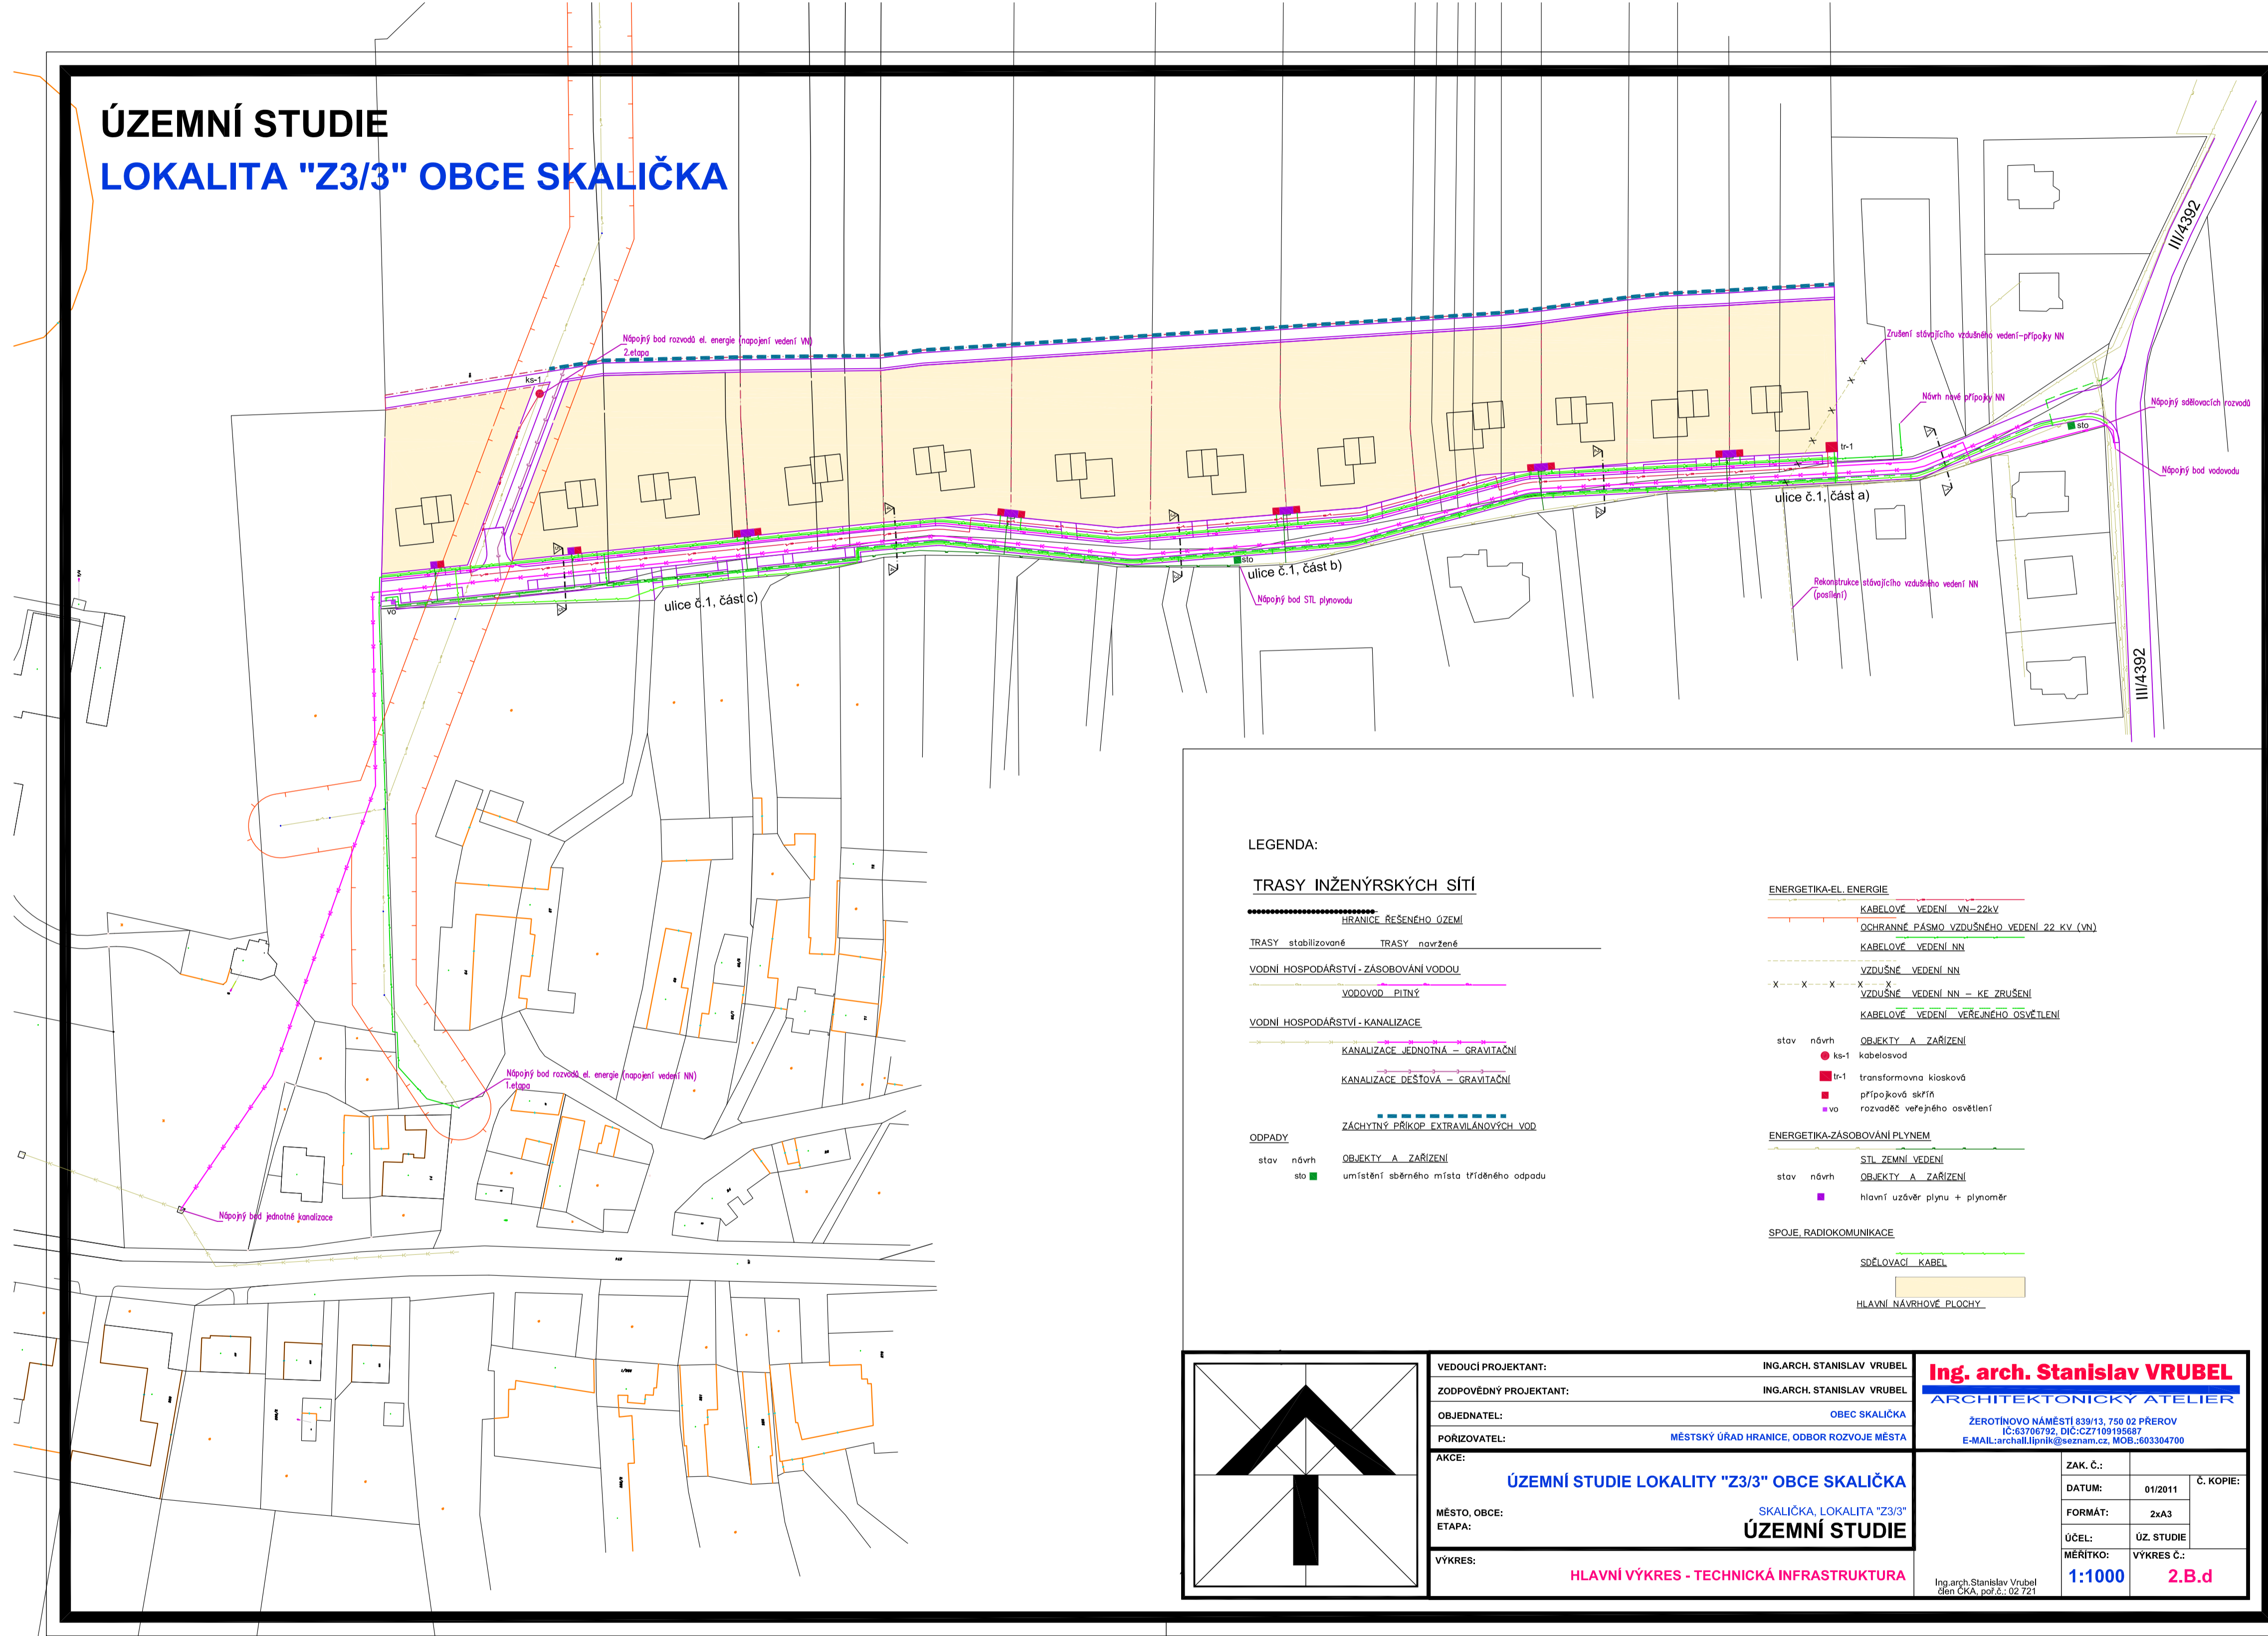

## LEGENDA:

### TRASY INŽENÝRSKÝCH SÍTÍ

- SRANICE ŘEŠENÉHO ÚZEMÍ
- TRASY stabilizované TRASY napržené
- VODNÍ HOSPODÁŘSTVÍ - ZASOBOVÁNÍ VODOU
- VODOVOD PITNÝ
- VODNÍ HOSPODÁŘSTVÍ - KANALIZACE
- KANALIZACE JEDNOTNÁ - GRAVITAČNÍ
- KANALIZACE DEŠŤOVÁ - GRAVITAČNÍ
- ZÁCHYTŇÝ PŘÍKOP EXTRAVILÁNŮVÝCH VOD
- ODPADY
- stav nčvrh OBJEKTY A ZAŘÍZENÍ
- sto umístění sběrného místa tříděného odpadu

### ENERGETIKA-EL. ENERGIE


- KABELOVÉ VEDENÍ VN-22KV
- OCHRANNÉ PÁSMO VZDUŠNÉHO VEDENÍ 22 KV (VN)
- KABELOVÉ VEDENÍ NN
- VZDÚŠNÉ VEDENÍ NN
- X - X - X VZDÚŠNÉ VEDENÍ NN - KE ZRUŠENÍ
- KABELOVÉ VEDENÍ VEREJNÉHO OSVĚTLENÍ
- stav nčvrh OBJEKTY A ZAŘÍZENÍ
- ks-1 kabelosvod
- tr-1 transformovna kiosková
- prp-1 příkopový skřín
- sv rozvedec veřejného osvětlení

### ENERGETIKA-ZASOBOVÁNÍ PLYNEM

- STL ZEMNÍ VEDENÍ
- stav nčvrh OBJEKTY A ZAŘÍZENÍ
- hiont umístění uzávěr plynu + plynoměr

### SPOJENÍ RADIOKOMUNIKACE

- SFÉLOVACÍ KABEL
- HLAVNÍ NÁVRHOVÉ PLOCHY

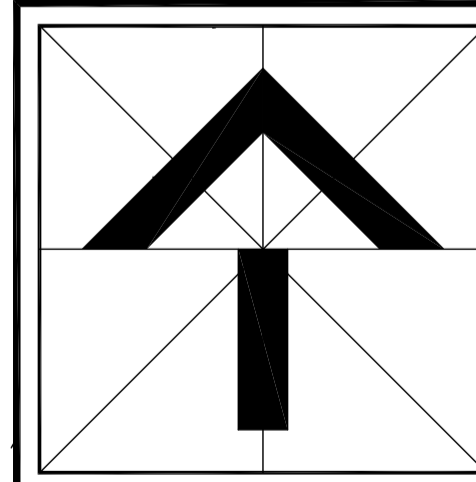

VEDOUCÍ PROJEKTANT:	ING.ARCH. STANISLAV VRUBEL
ZODPOVĚDNÝ PROJEKTANT:	ING.ARCH. STANISLAV VRUBEL
OBJEDNATEL:	OBEC SKALIČKA
PŮRIZOVATEL:	MĚSTSKÝ ÚŘAD HRANICE, ODBOR ROZVOJE MĚSTA
AKCE:	<b>ÚZEMNÍ STUDIE LOKALITY "Z3/3" OBCE SKALIČKA</b>
MĚSTO, OBCE:	SKALIČKA, LOKALITA "Z3/3"
ETAPA:	<b>ÚZEMNÍ STUDIE</b>
VÝKRES:	<b>HLAVNÍ VÝKRES - TECHNICKÁ INFRASTRUKTURA</b>

<b>Ing. arch. Stanislav VRUBEL</b>	
ARCHITEKTONICKÝ ATELIER	
ZEROTINOVŮ NÁMĚSTÍ 639/3, 750 02 PRÁEROV	
IČ: 43176732, DIČ: CZ710919587	
E-MAIL: archa@ipnik@seznam.cz, MOB.: 603304700	
ZAK. Č.:	Č. KOPIE:
DATUM:	01/2011
FORMÁT:	2xA3
ÚČEL:	ÚZ. STUDIE
MĚŘÍTKO:	VÝKRES Č.:
<b>1:1000</b>	<b>2.B.d</b>

Ing. arch. Stanislav Vrubel  
člen ČKA, poř.č.: 02 721