


ÚZEMNÍ STUDIE LOKALITA "Z3/3" OBCE SKALIČKA

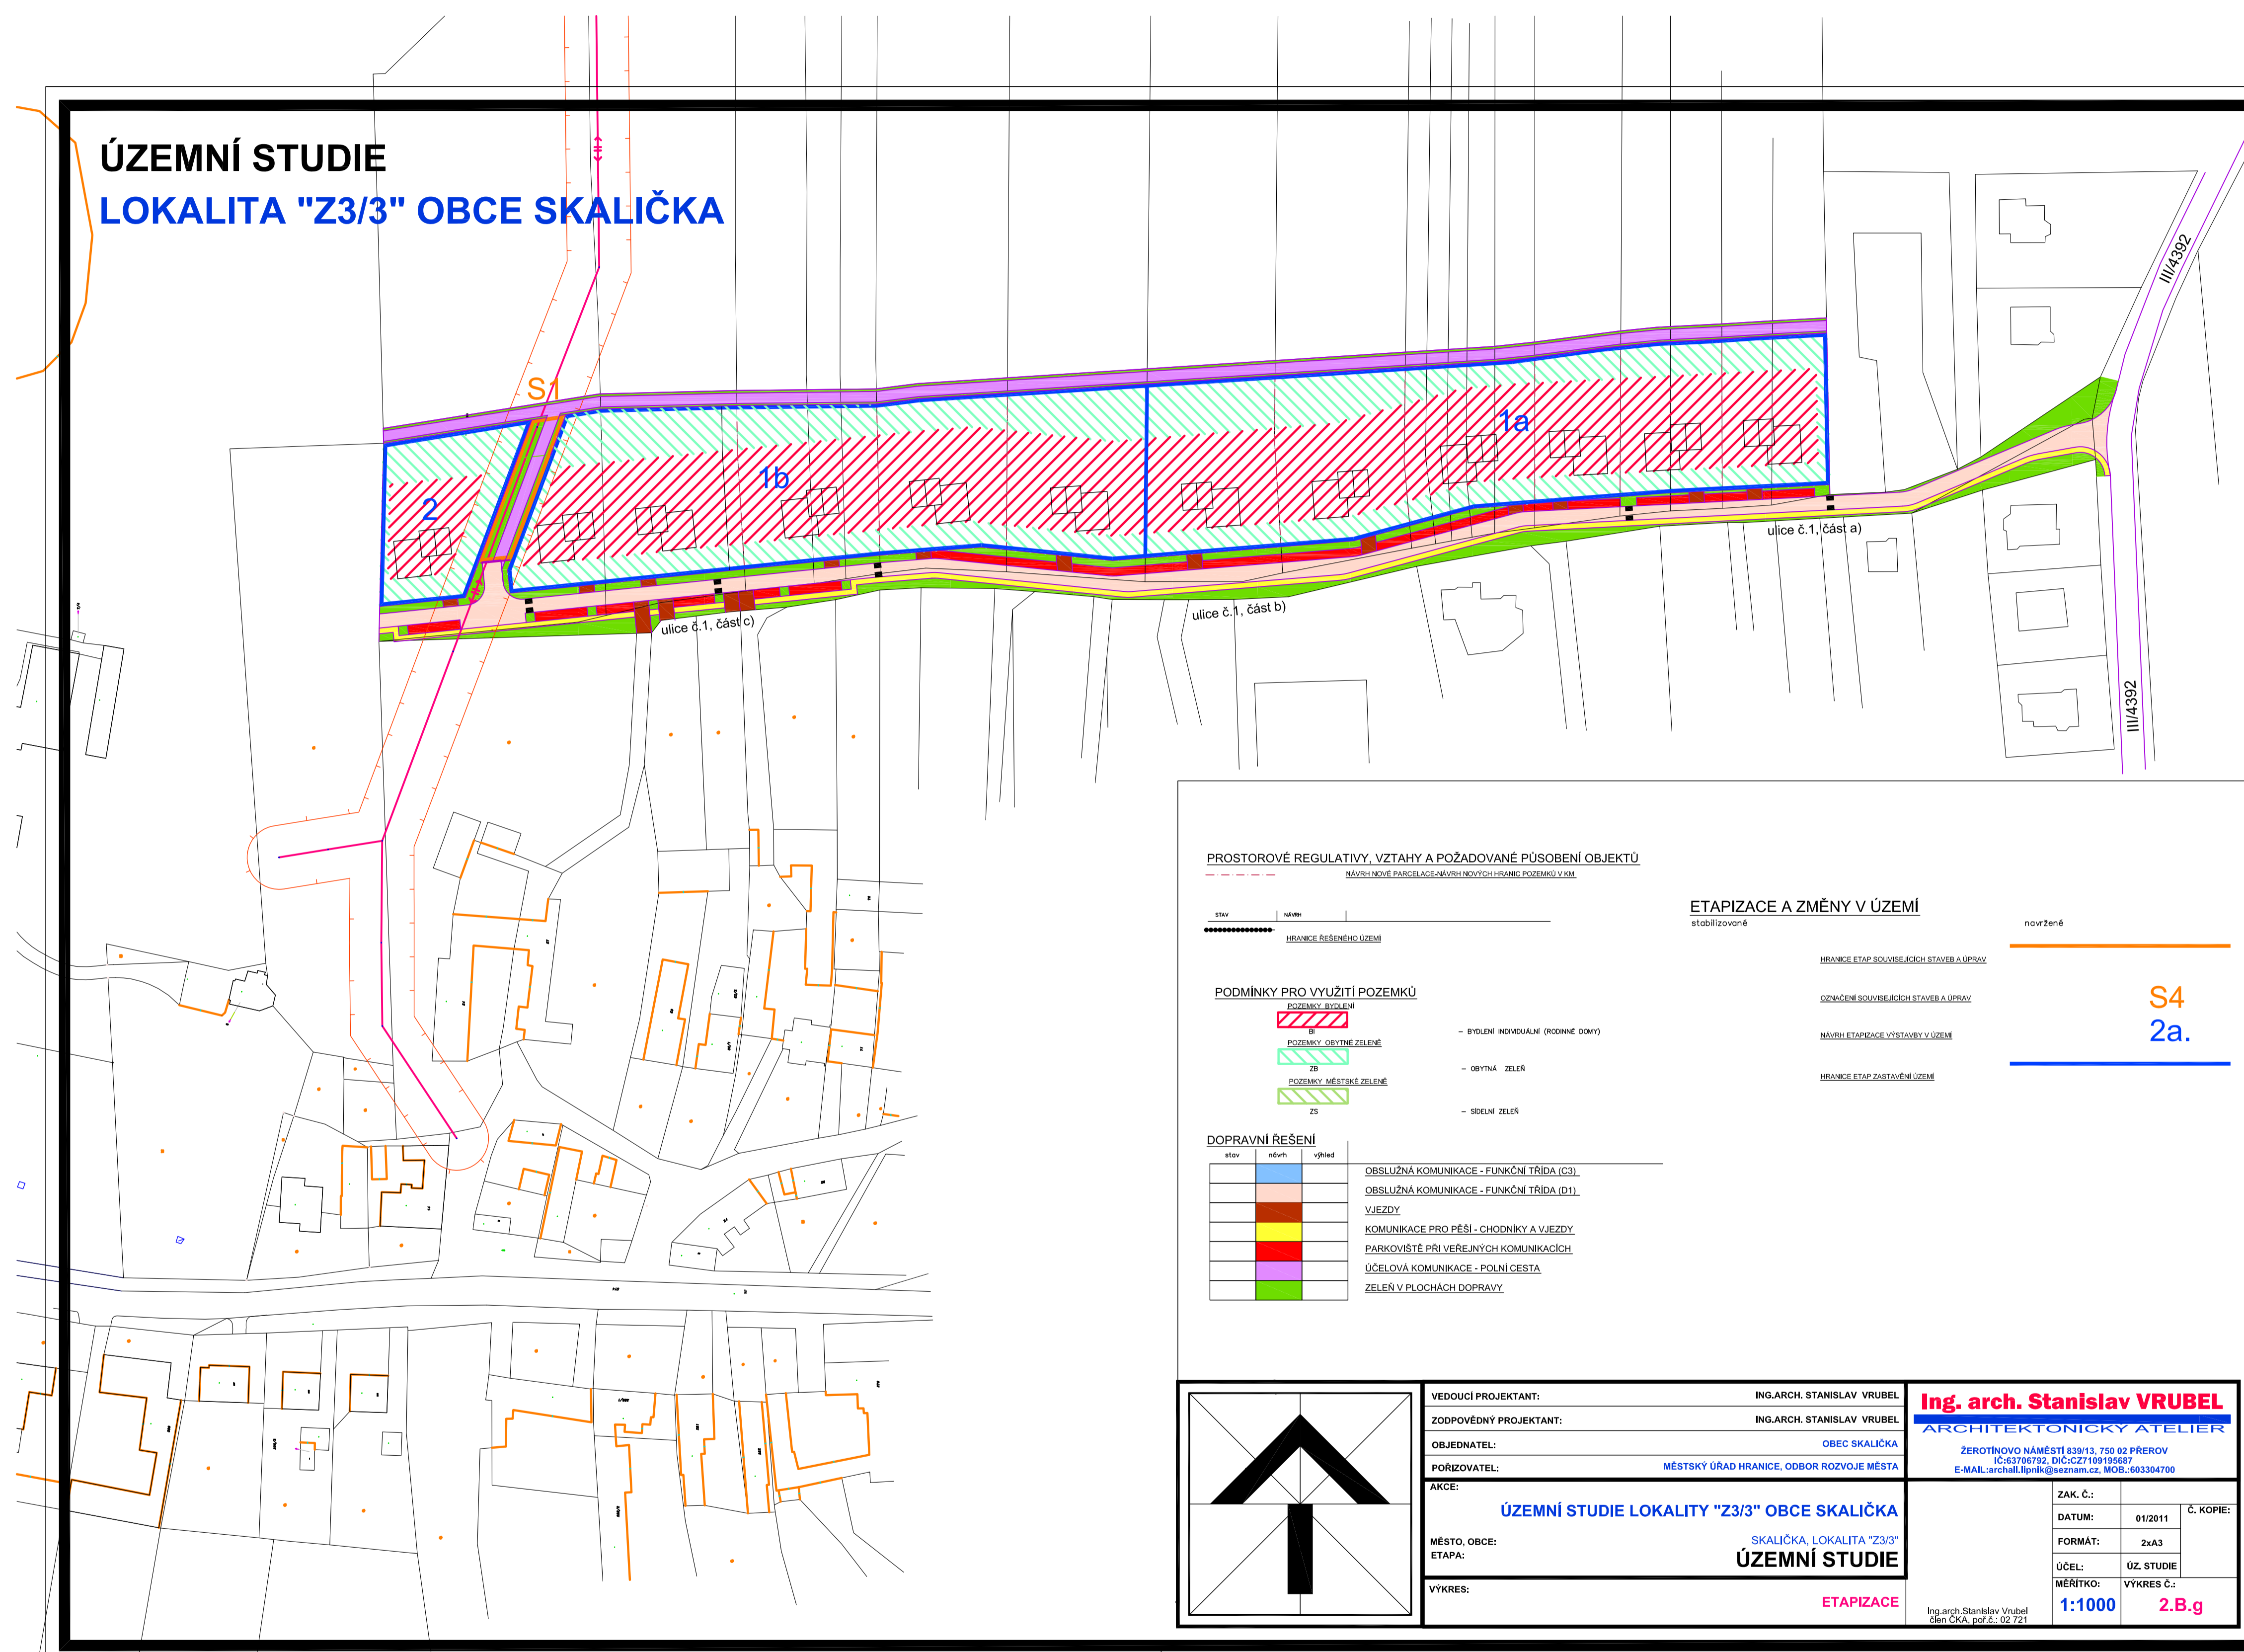

PROSTOROVÉ REGULATIVY, VZTAHY A POŽADOVANÉ PŮSOBNÍ OBJEKTŮ

MĚNÍ MŮŽÍ PARCELACE A NOVÝMI HRANICÍ POZEMKŮ V JM

stav	název
.....	HRANICE BEZÚČELOVÉHO ÚZEMÍ

PODMÍNKY PRO VYUŽITÍ POZEMKŮ

PODMÍNKY BUDOV

- B - BYDLENÍ INDIVIDUÁLNÍ (RODINNÉ DOMY)
- ZB - POZEMKY OBYTNÉ ZELENĚ - OBYTNÁ ZELENĚ
- ZS - POZEMKY MĚSTSKÉ ZELENĚ - SOULNÍ ZELENĚ

DOPRAVNÍ ŘEŠENÍ

stav	obsm	výhled
	OBSLUŽNÁ KOMUNIKACE - FUNKČNÍ TRÍDA (C3)	
	OBSLUŽNÁ KOMUNIKACE - FUNKČNÍ TRÍDA (D1)	
	VJEZDY	
	KOMUNIKACE PRO PĚŠÍ - CHODNÍKY A VJEZDY	
	PARKOVIŠTĚ PŘÍLEŽNÝCH KOMUNIKACÍCH	
	ÚČELOVÁ KOMUNIKACE - POLNÍ CESTA	
	ZELENĚ V PLOCHÁCH DOPRAVY	


ETAPIZACE A ZMĚNY V ÚZEMÍ

stabilizované

- HRANICE ETAP SOULISEKCH STAVĚB A UPRAV
- OZNAČENÍ SOULISEKCH STAVĚB A UPRAV
- NÁVRH ETAPIZACE USTAVBY V ÚZEMÍ
- HRANICE ETAP ZASTAVĚNÉ ÚZEMÍ

nově

**S4
2a.**

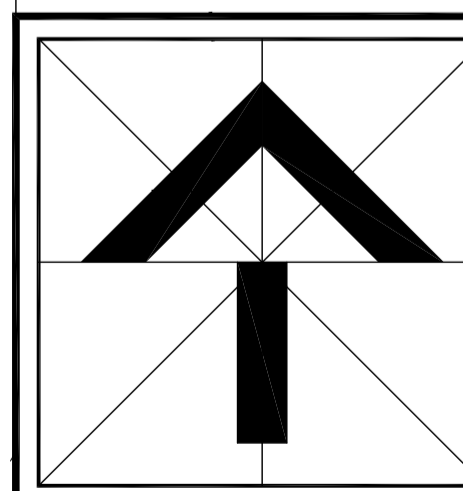

VEDOUCÍ PROJEKTANT: ING.ARCH. STANISLAV VRUBEL
 ZODPOVĚDNÝ PROJEKTANT: ING.ARCH. STANISLAV VRUBEL
 OBJEDNATEL: OBEC SKALIČKA
 PORIZOVATEL: MĚSTSKÝ ÚŘAD HRANICE, ODBOR ROZVOJE MĚSTA
 ARČE: **ÚZEMNÍ STUDIE LOKALITY "Z3/3" OBCE SKALIČKA**
 MĚSTO, OBCE: SKALIČKA, LOKALITA "Z3/3"
 ETAPA: **ÚZEMNÍ STUDIE**
 VÝKRES: **ETAPIZACE**

Ing. arch. Stanislav VRUBEL
 ARCHITEKTONICKÝ ATELIER

ZEROTÍNŮVO NÁMĚSTÍ 639/13, 750 02 PREROV
 IČ:63706752, DIČ:CZ716919597
 E-MAIL: srchalliprnik@seznam.cz, MOB.:603304700
 ZAK. Č.:
 DATUM: 01/2011
 FORMÁT: 2xA3
 ÚČEL: ÚZ. STUDIE
 MĚŘÍTKO: VÝKRES Č.:
1:1000
2.B.g