



ÚZEMNÍ STUDIE LOKALITA "Z3/3" OBCE SKALIČKA

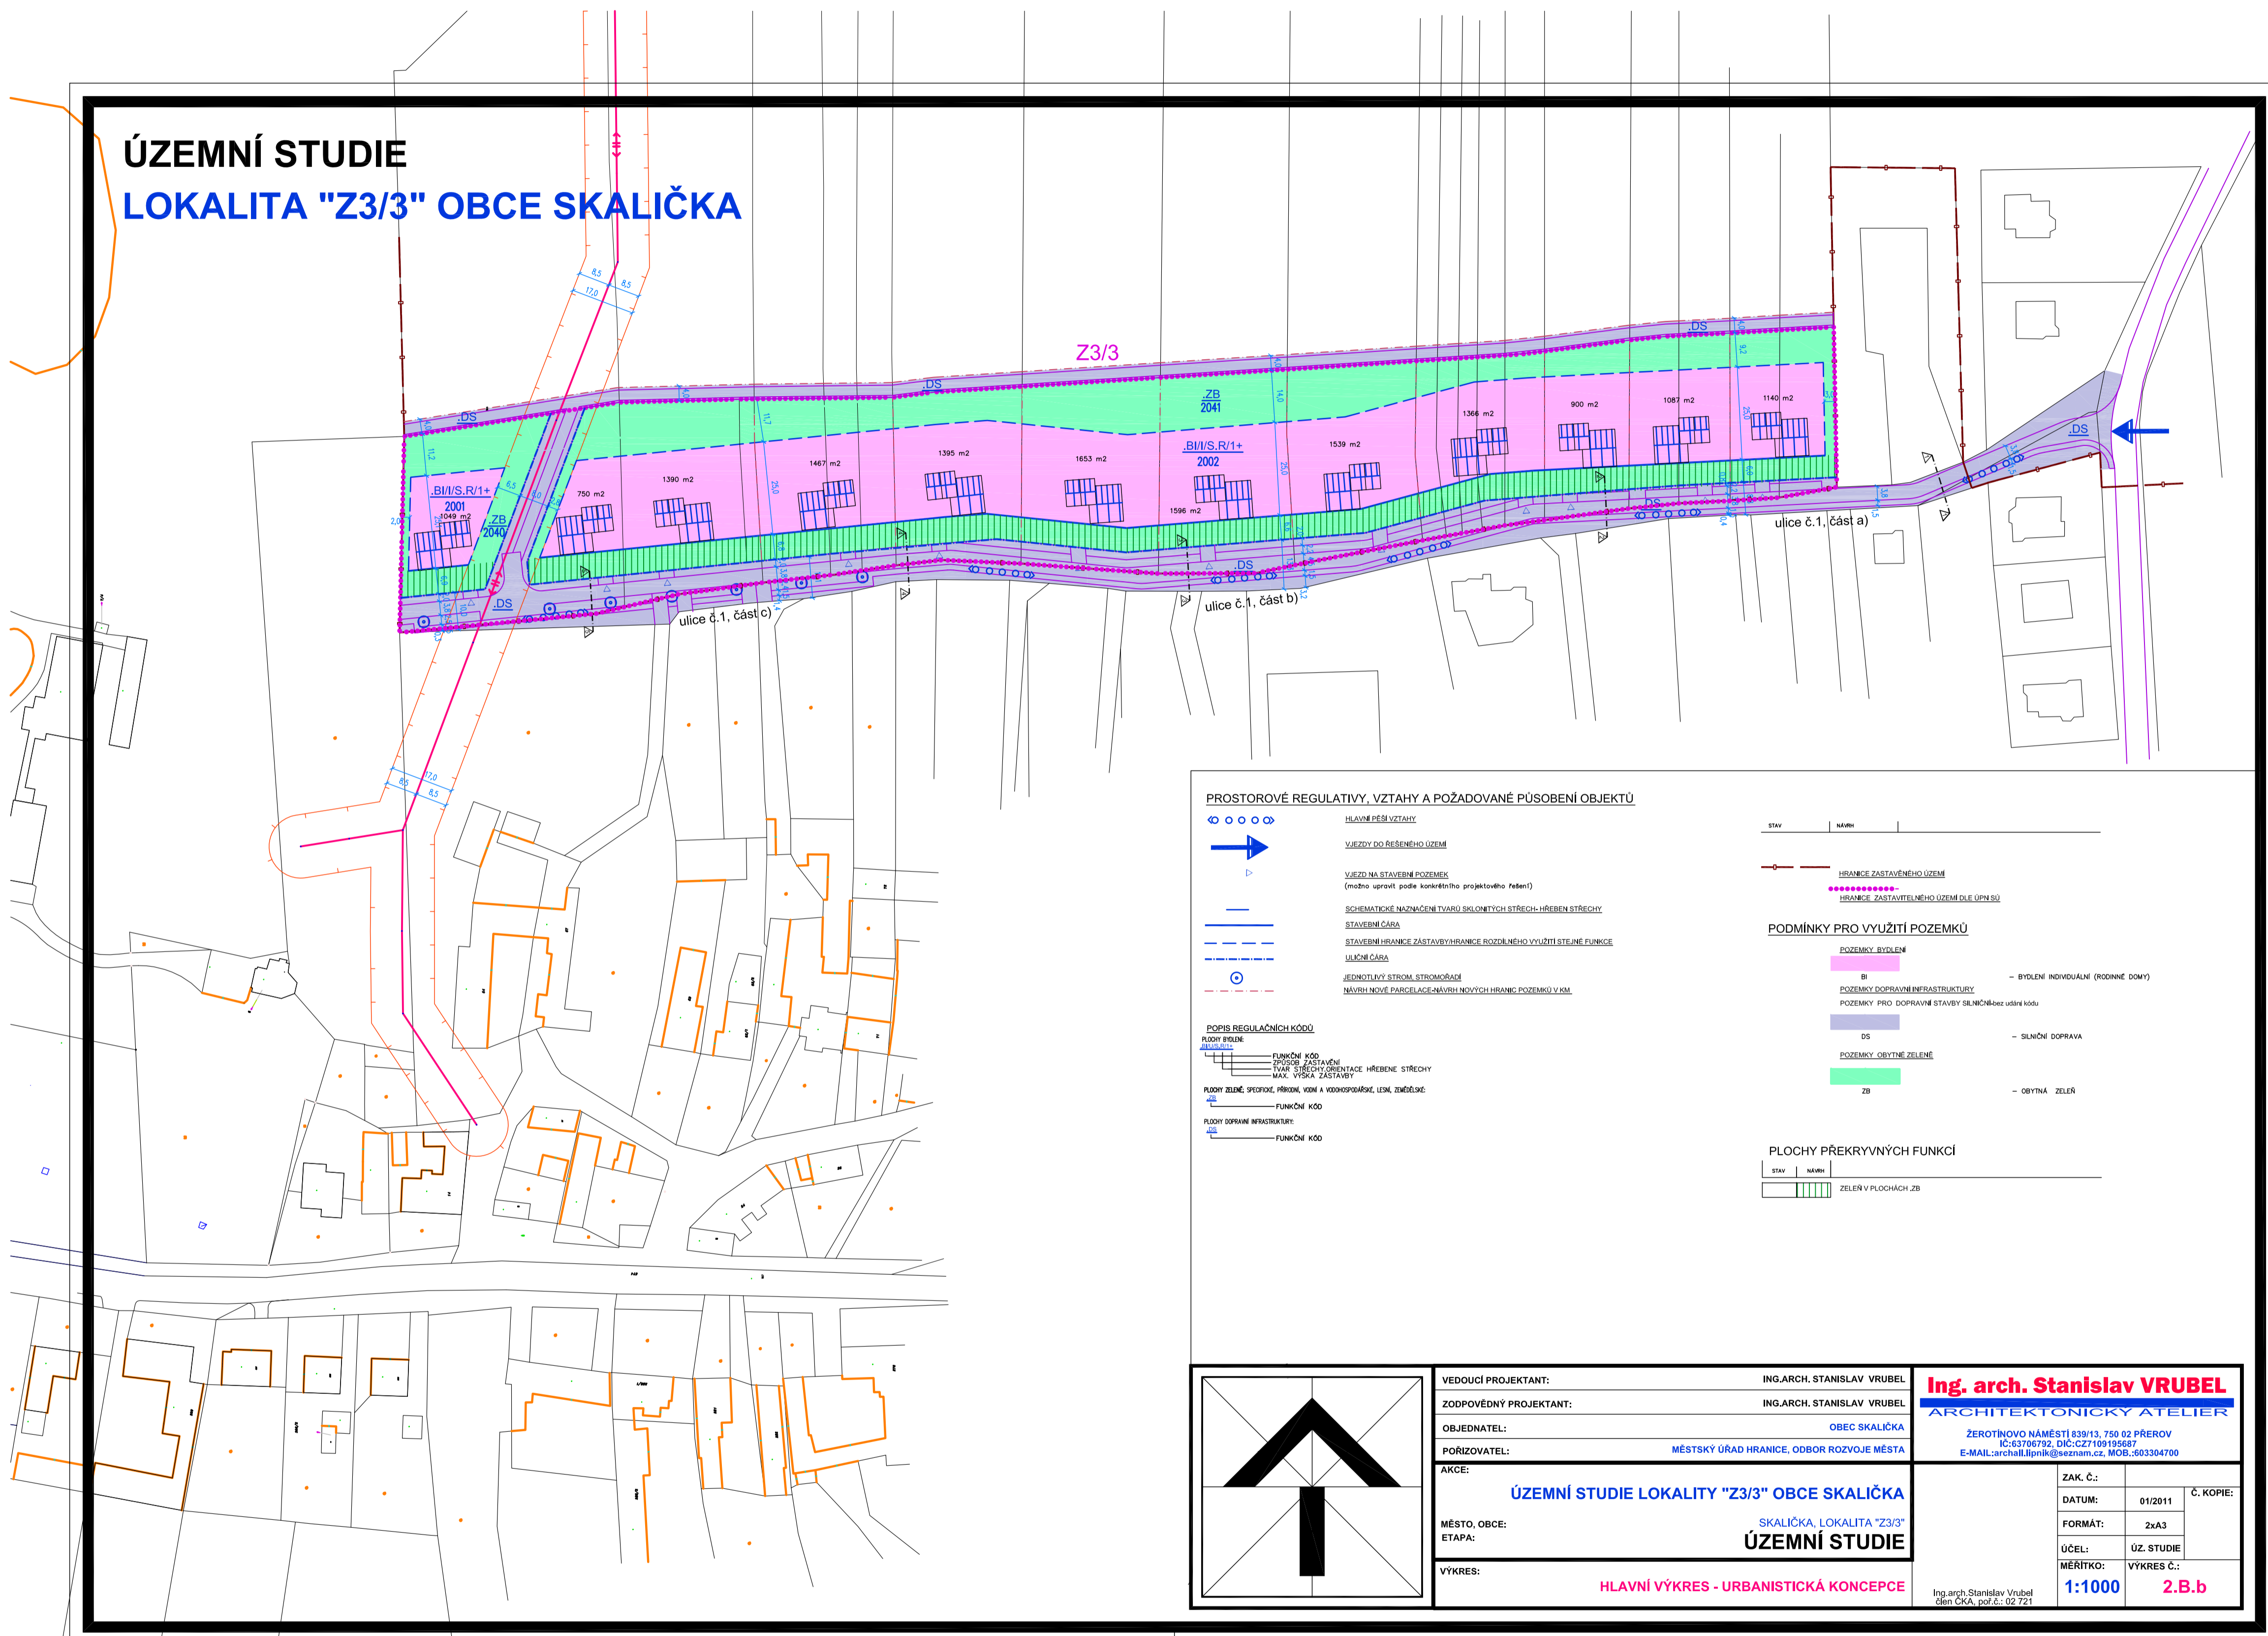

PROSTOROVÉ REGULATIVY, VZTAHY A POŽADOVANÉ PŮSOBNÍ OBJEKTŮ

- HLAVNÍ OSMI VZTAHY
 - VZTAHY DO ŘEŠENÉHO ÚZEMÍ
 - VÝKROJ NA STAVEBNÍ PŮVÍDEK (nebo upřesně podle konkrétního projektového řešení)
 - SCHEMATICKÉ NAPŮVÍDĚNÍ TVARU SKLONITÝCH STŘECH; HRANICE STŘECHY
 - STAVEBNÍ ČÁRA
 - STAVEBNÍ HRANICE ZÁSTAVBY; HRANICE ROZDÍLNÉHO VYUŽITÍ STAVĚNÍ FUNKCE
 - ÚLOŽNÍ ČÁRA
 - JEDNOTLIVÝ STROM; STROMOŘAD
 - NÁVRH NOVÉ PARCELACE; NÁVRH NOVÝCH HRANIC POZEMKŮ V VM
- POPIS REGULAČNÍCH KÓDŮ**
- FUNKČNÍ KÓD**
- FUNKČNÍ KÓD
 - FUNKČNÍ KÓD
 - FUNKČNÍ KÓD
- FUNKČNÍ KÓD**
- FUNKČNÍ KÓD
 - FUNKČNÍ KÓD

- | STAV | NÁZEV |
|------|-------------------------------------|
| | HRANICE ZÁSTAVĚNÉHO ÚZEMÍ |
| | HRANICE ZÁSTAVĚNÉHO ÚZEMÍ DLE ÚPISU |
- PODMÍNKY PRO VYUŽITÍ POZEMKŮ**
- | POZEMKOVÝ BYDLENÍ | |
|-------------------|---|
| | BI - BYDLENÍ INDIVIDUÁLNÍ (RODINNÉ DOMY) |
| | POZEMKY PRO DOPRAVNÍ INFRASTRUKTURU |
| | POZEMKY PRO DOPRAVNÍ STAVBY SILNIC (bez ústředí křiž. |
| | DS - SUNOČNÍ DOPRAVA |
| | POZEMKY OBČI TNĚ ZELENĚ |
| | ZB - OBČI TNĚ ZELENĚ |
- PLOCHY PŘEKRYVNÝCH FUNKCÍ**
- | STAV | NÁZEV |
|------|---------------------|
| | ZELEN V PLOCHÁCH ZB |

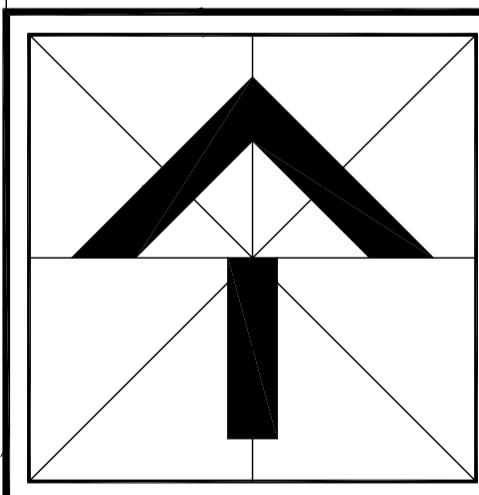

VEDOUČÍ PROJEKTANT: ING.ARCH. STANISLAV VRUBEL
 ZODPOVĚDNÝ PROJEKTANT: ING.ARCH. STANISLAV VRUBEL
 OBJEDNATEL: OBEC SKALIČKA
 PORIZOVATEL: MĚSTSKÝ ÚŘAD HRANICE, ODBOR ROZVOJE MĚSTA
ÚZEMNÍ STUDIE LOKALITY "Z3/3" OBCE SKALIČKA
 SKALIČKA, LOKALITA "Z3/3"
ÚZEMNÍ STUDIE
 VÝKRES: **HLAVNÍ VÝKRES - URBANISTICKÁ KONCEPCE**

Ing. arch. Stanislav VRUBEL
ARCHITEKTONICKÝ ATELIER
 ZEROTINOVO NÁMĚSTÍ 839/13, 750 02 PREROV
 IČ: 63706792, DIČ: CZ7199195687
 E-MAIL: vrubel@vrubel.cz, MOB: 733304700

ZAK. Č.:		C. KOPIE:
DATUM:	01/2011	
FORMÁT:	2xA3	
ÚČEL:	ÚZ. STUDIE	
MĚŘÍTKO:	VÝKRES Č.:	
1:1000	2.B.b	

Ing. arch. Stanislav Vrubel
 člen ČKA, poř. č.: 102 721